

別紙1


カフェ

凡例 (特記なき限り下)
 * 図はマンホール600
 * 図は点検口600
 * 図は化粧蓋点検口
 * TA1200 → マンホール
 * TA1200 → 化粧蓋
 * TA1200 → 化粧蓋
 * TA1200 → 化粧蓋


〈共通事項〉……h3000以上は防塵網付とする

1階機械室リスト

No	W	L	H	ヶ所
1	4400	500	100	2
2	12340	2710	150	1
3	2600	2050	150	1
4	2365	2050	150	1
5	630	9880	100	1
6	2350	1250	150	1
7	6275	2735	150	1
8	1450	950	150	1
9	1450	950	150	1
10	2350	1220	150	1
11	2400	1150	150	1
12	3200	1795	150	1
13	2500	1300	150	1
14	600	600	150	4
15	3400	650	100	1
16	5300	2805	150	1
17	1150	9880	170	1
18	10000	2300	170	1
19	10000	3200	170	1
20	3300	2000	170	1
21	5300	1350	170	1
22	400	2400	170	1
23	1450	1450	200	1
24	2000	2000	200	1
25	2400	5400	150	1
26	3300	1100	300	1
	+1100	+2385	+300	

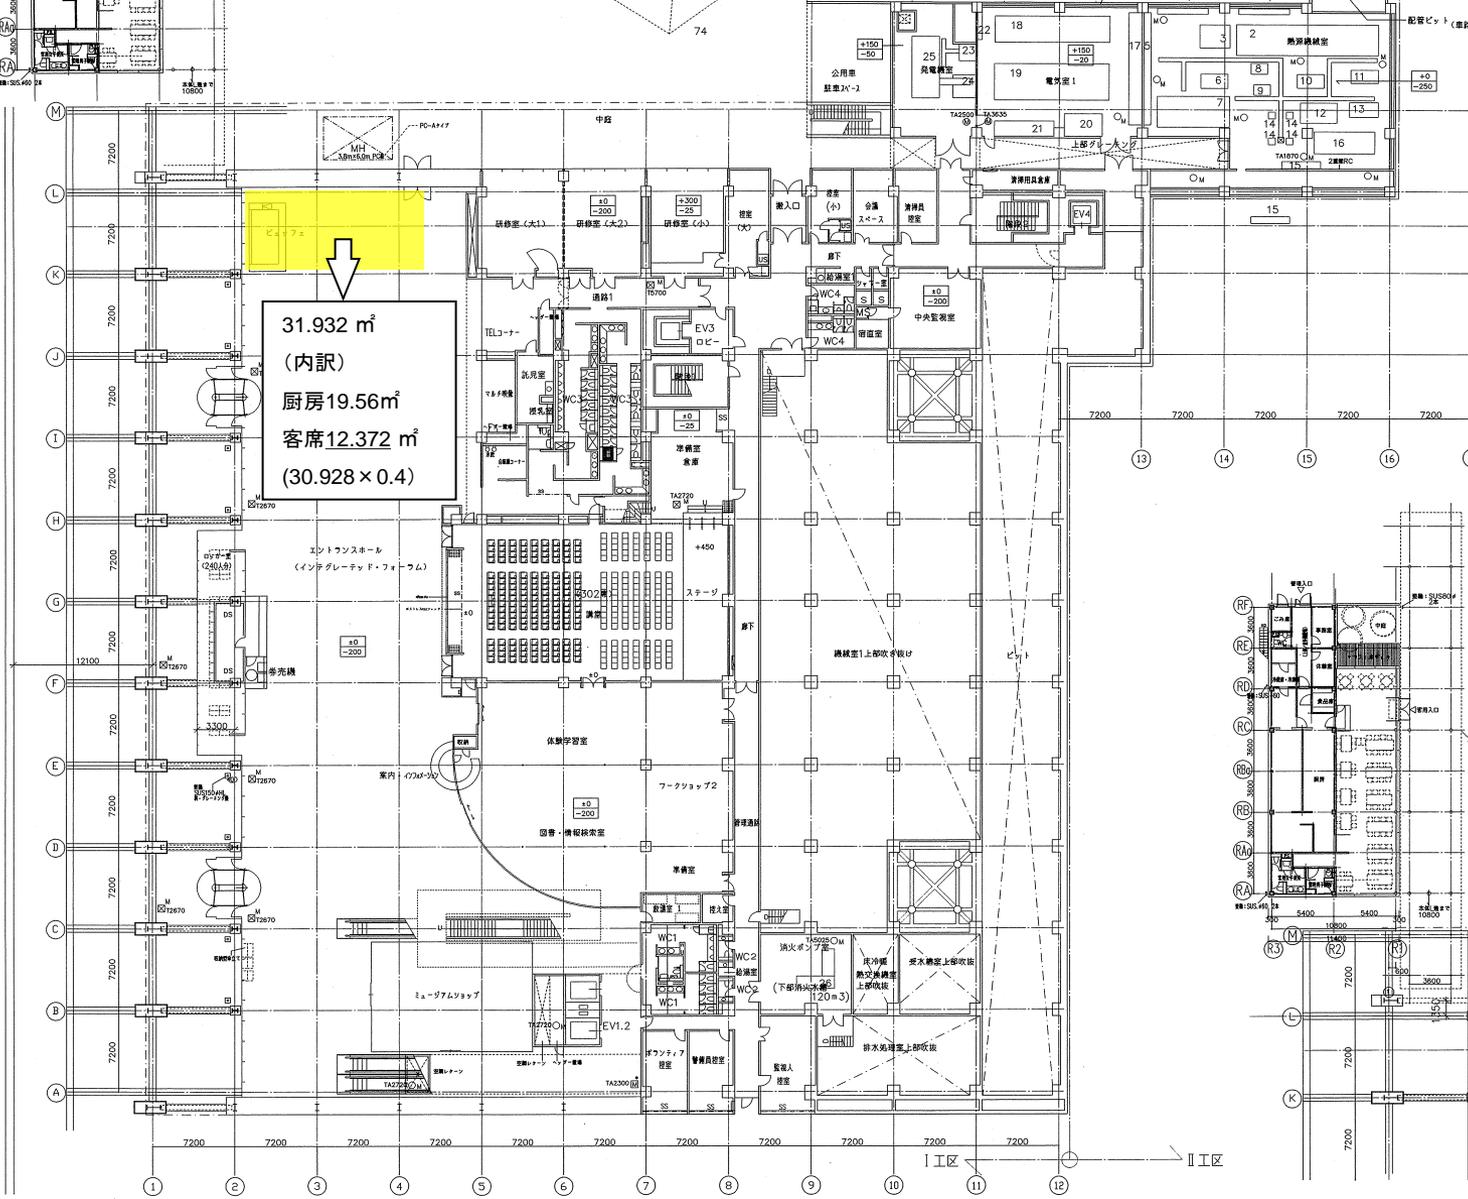

31.932 m²
 (内訳)
 厨房19.56m²
 客席12.372 m²
 (30.928 × 0.4)

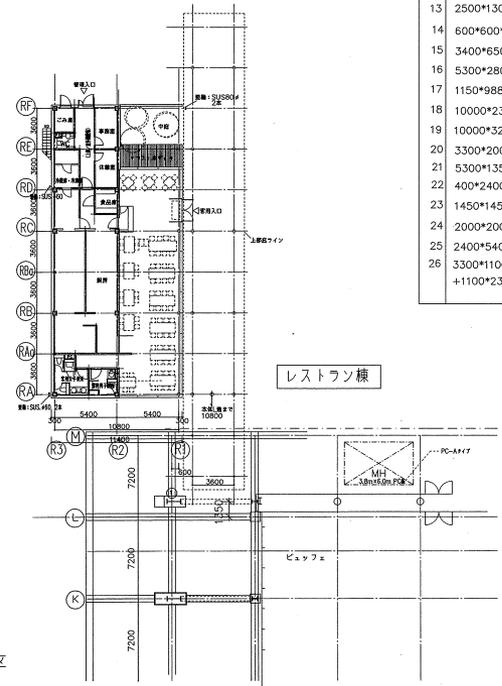

レストラン様

№	02	九州国立博物館 (仮称) 設計業務	九州国立博物館 (仮称) 新営工事	文部科学省大宮官庁次長兼施設管理課	福岡県建設都市管理課	九州国立博物館収蔵庫改修	582
設計者	菊竹・久米設計共同	株式会社 菊竹設計建築設計事務所	株式会社 久米設計	課長 野村 聖博	課長補佐 佐藤 昌典	主任 田中 浩	199419
縮尺	1:200	1階平面図					0018